



NORD

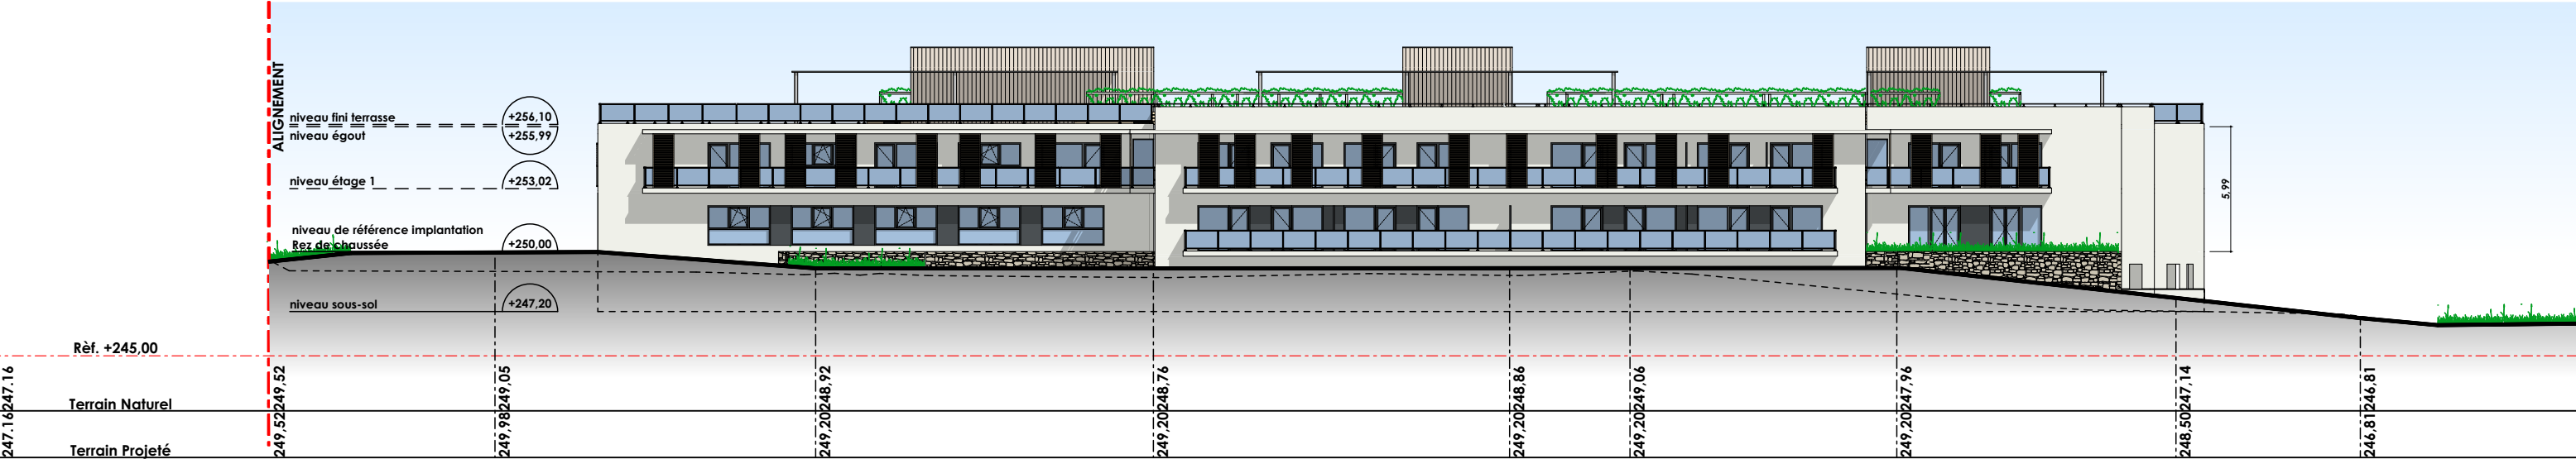

OUEST

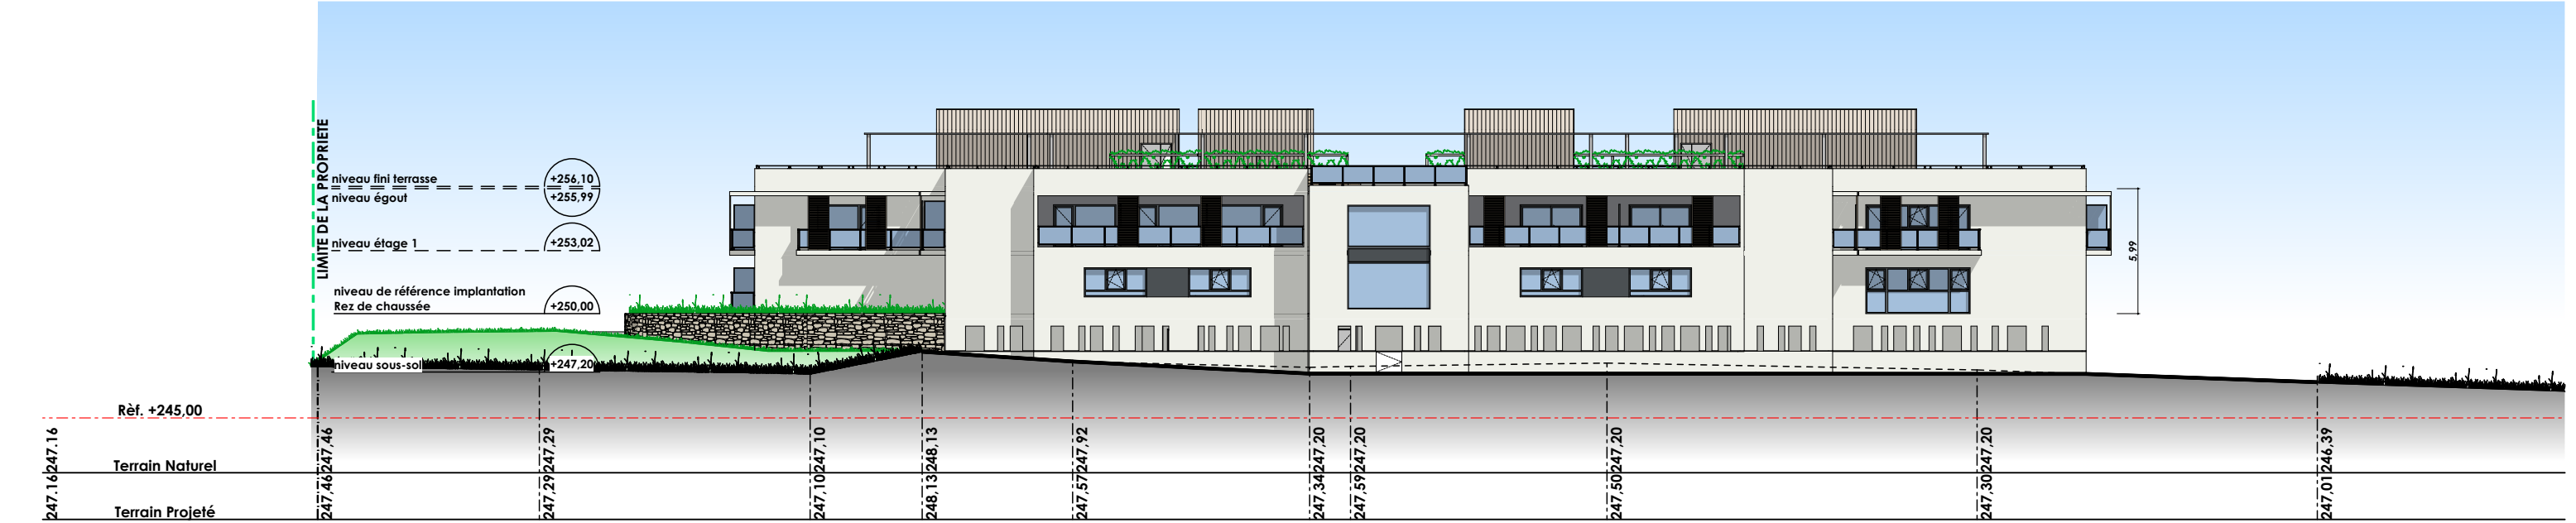

 A créer / Modifié
 A démolir / non réalisé