
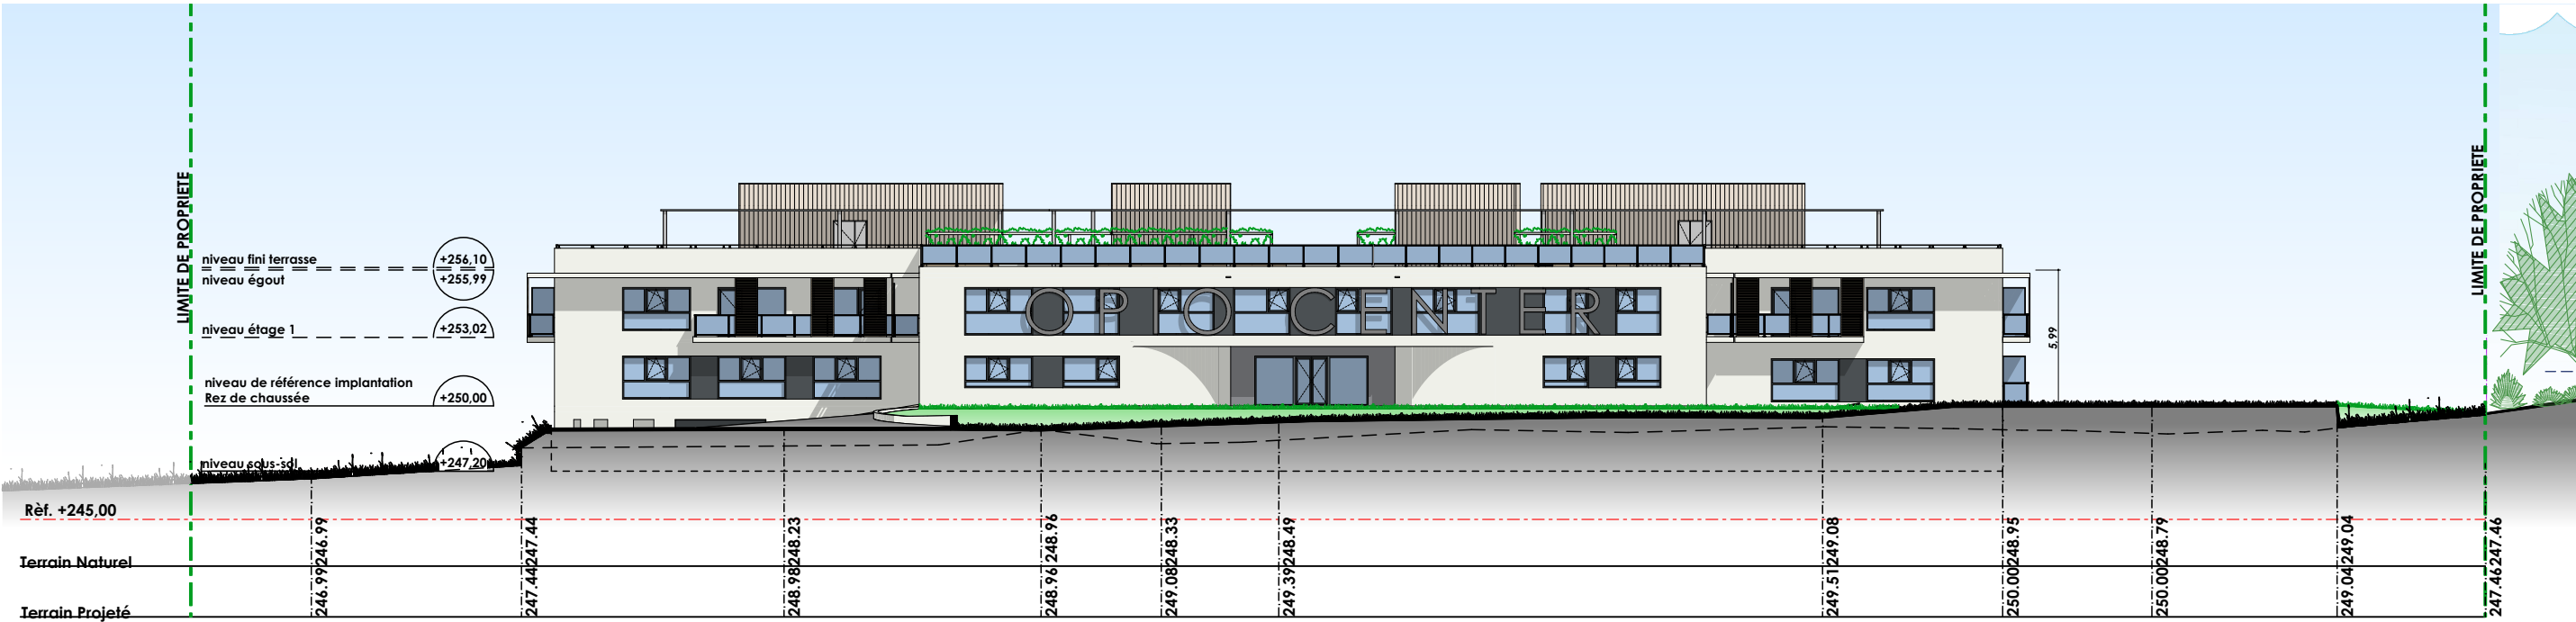


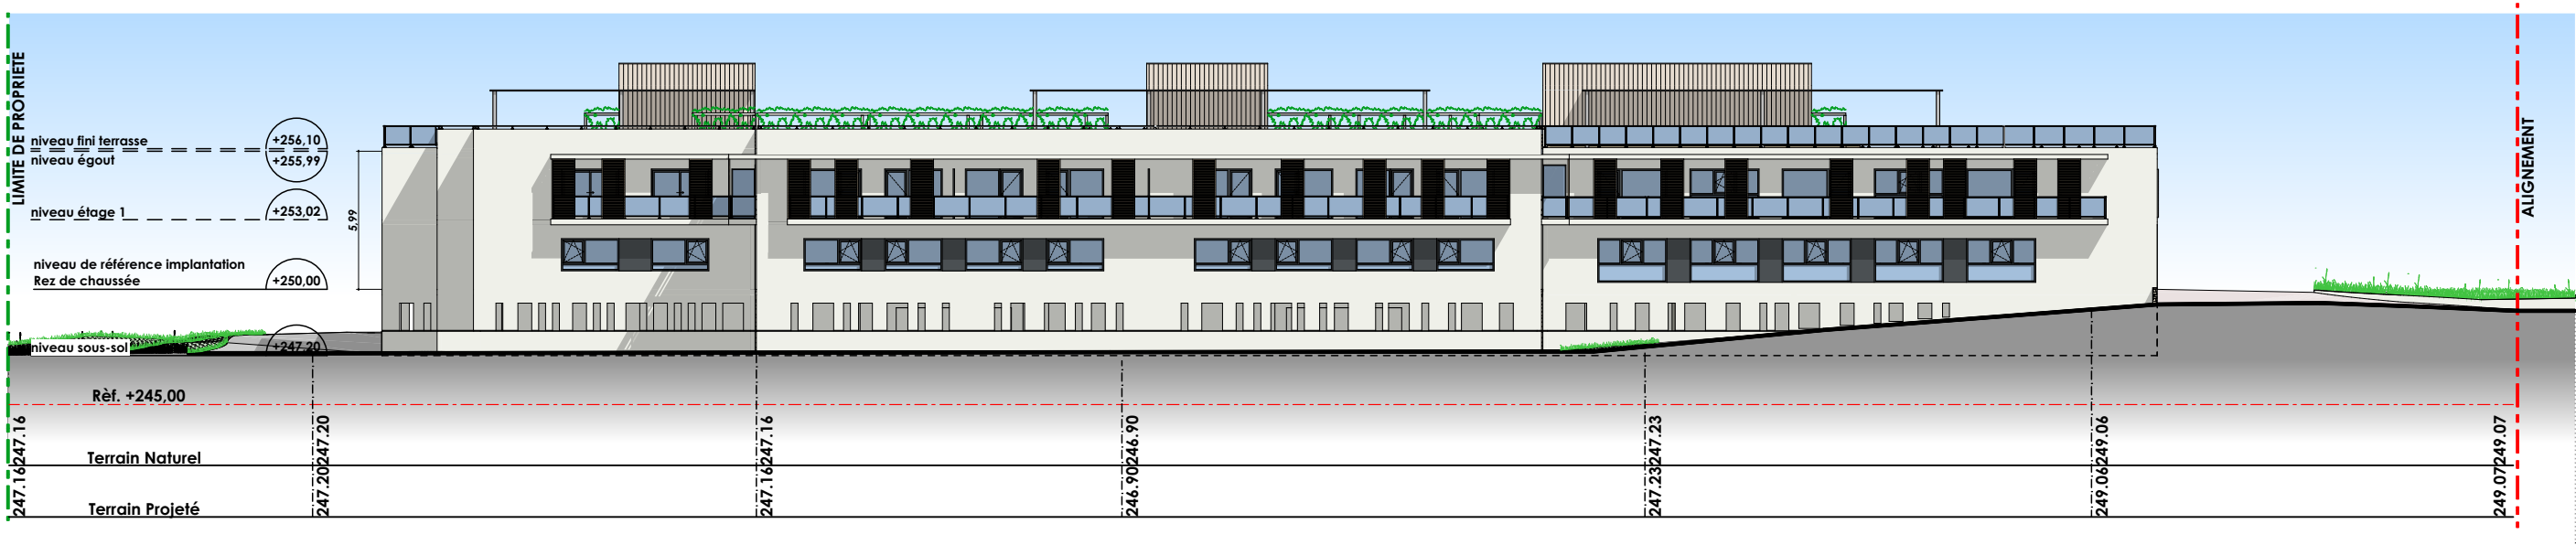

 A créer / Modifié

 A démolir / non réalisé

PC 22.002 OPIO CENTER 8, Route de Cannes 0 6 6 5 0 O P I O	PC 5	Modificatif N° PC 006 089 22 T 0017	MAITRE D'OUVRAGE:	MODIFICATIONS:	ARCHITECTE:
	DESSINE LE : 18/12/2024		ML2C PROMOTION	ATELIER MERCIER Groupement Architectes 69, Avenue de la gare 06800 CAGNES SUR MER Tél : 04 93 20 95 44 E-Mail : atelier@archicagnes.fr	
	MODIFIE LE :		2, Av. du Général Trestournel		
	ECHELLE : 1:300		Lieu dit Square Garino		
			06220 VALLAURIS		

FAÇADES SUD & EST