


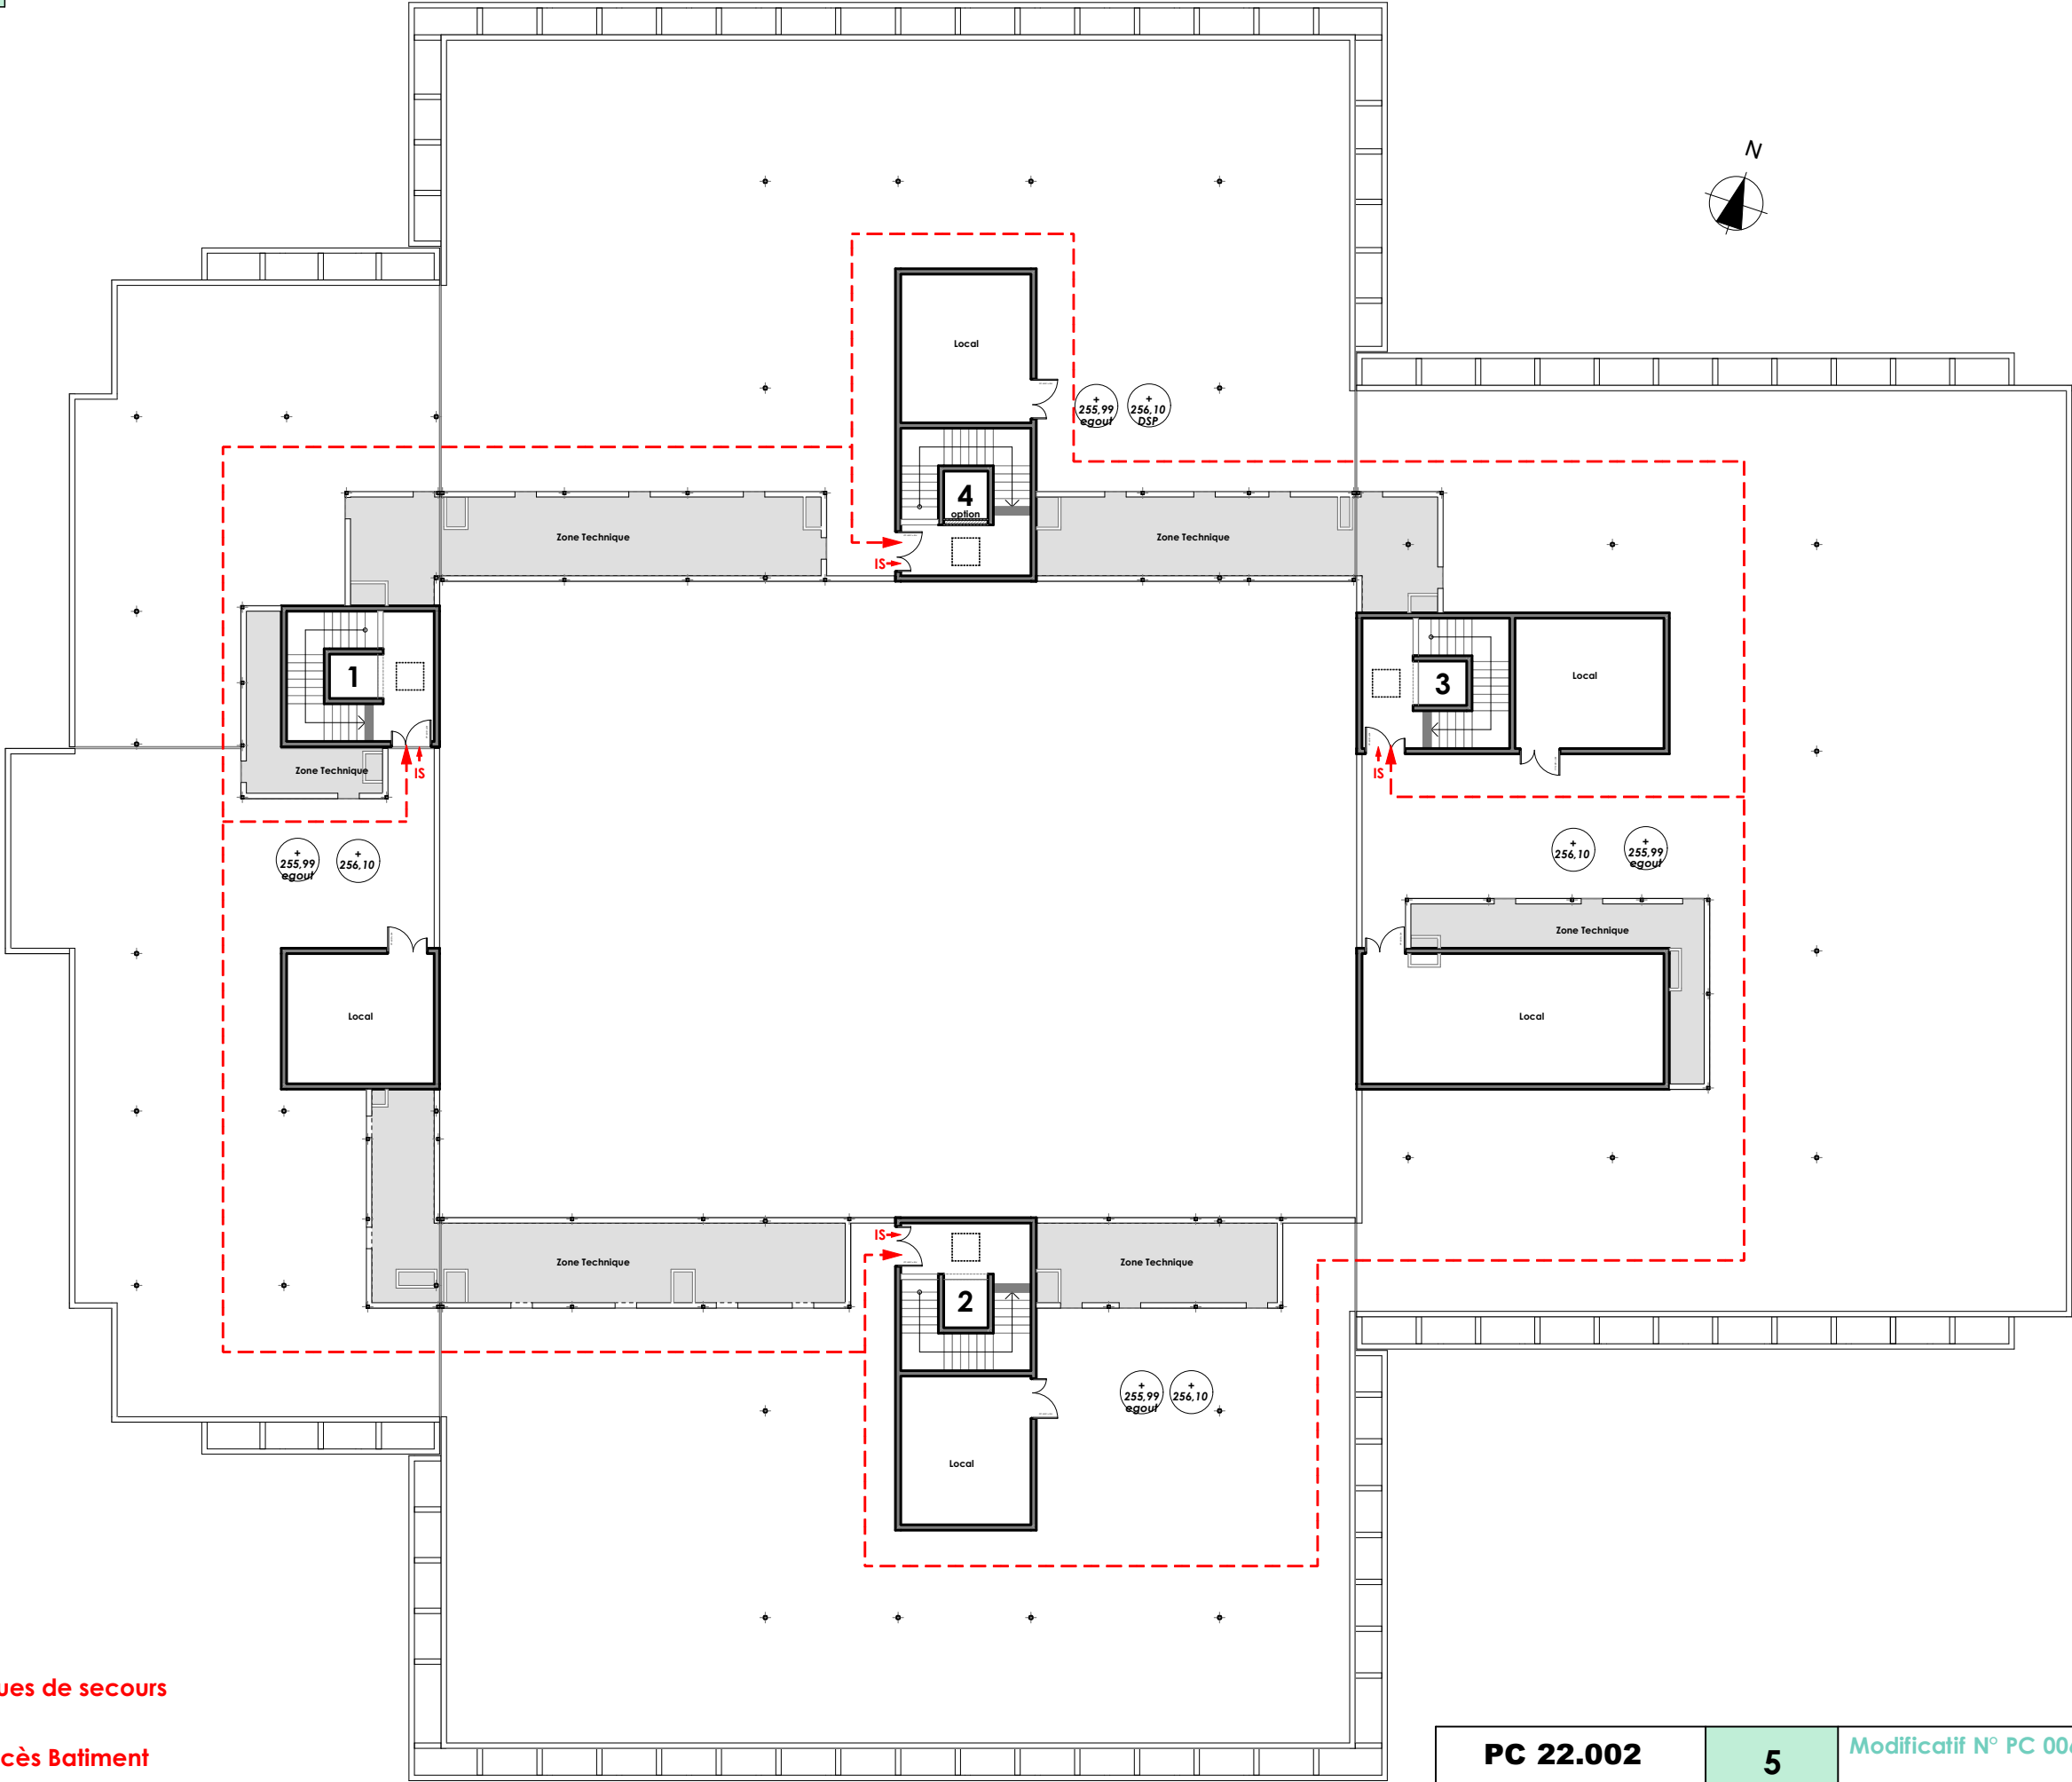

- ↑ IS Issues de secours
- ↑ Accès Batiment
- Ⓟ Poteau Incendie

PC 22.002 OPIO CENTER 8, Route de Cannes 0 6 6 5 0 O P I O	5	Modificatif N° PC 006 089 22 T 0017	MAITRE d'OUVRAGE:	MODIFICATIONS:	ARCHITECTE:					
	DESSINE LE : 18/12/2024		ML2C PROMOTION		ATELIER MERCIER					
	MODIFIE LE :		représentée par M. LEHMANN		Groupeement Architectes					
	ECHELLE : 1:250		2, Av. du Général Trestournel Lieu dit Square Garino 06220 VALLAURIS		69, Avenue de la gare 06800 CAGNES SUR MER					
			TERRASSE				E-Mail : ml2cpromotion@gmail.com		E-Mail : atelier@archicagnes.fr	