5

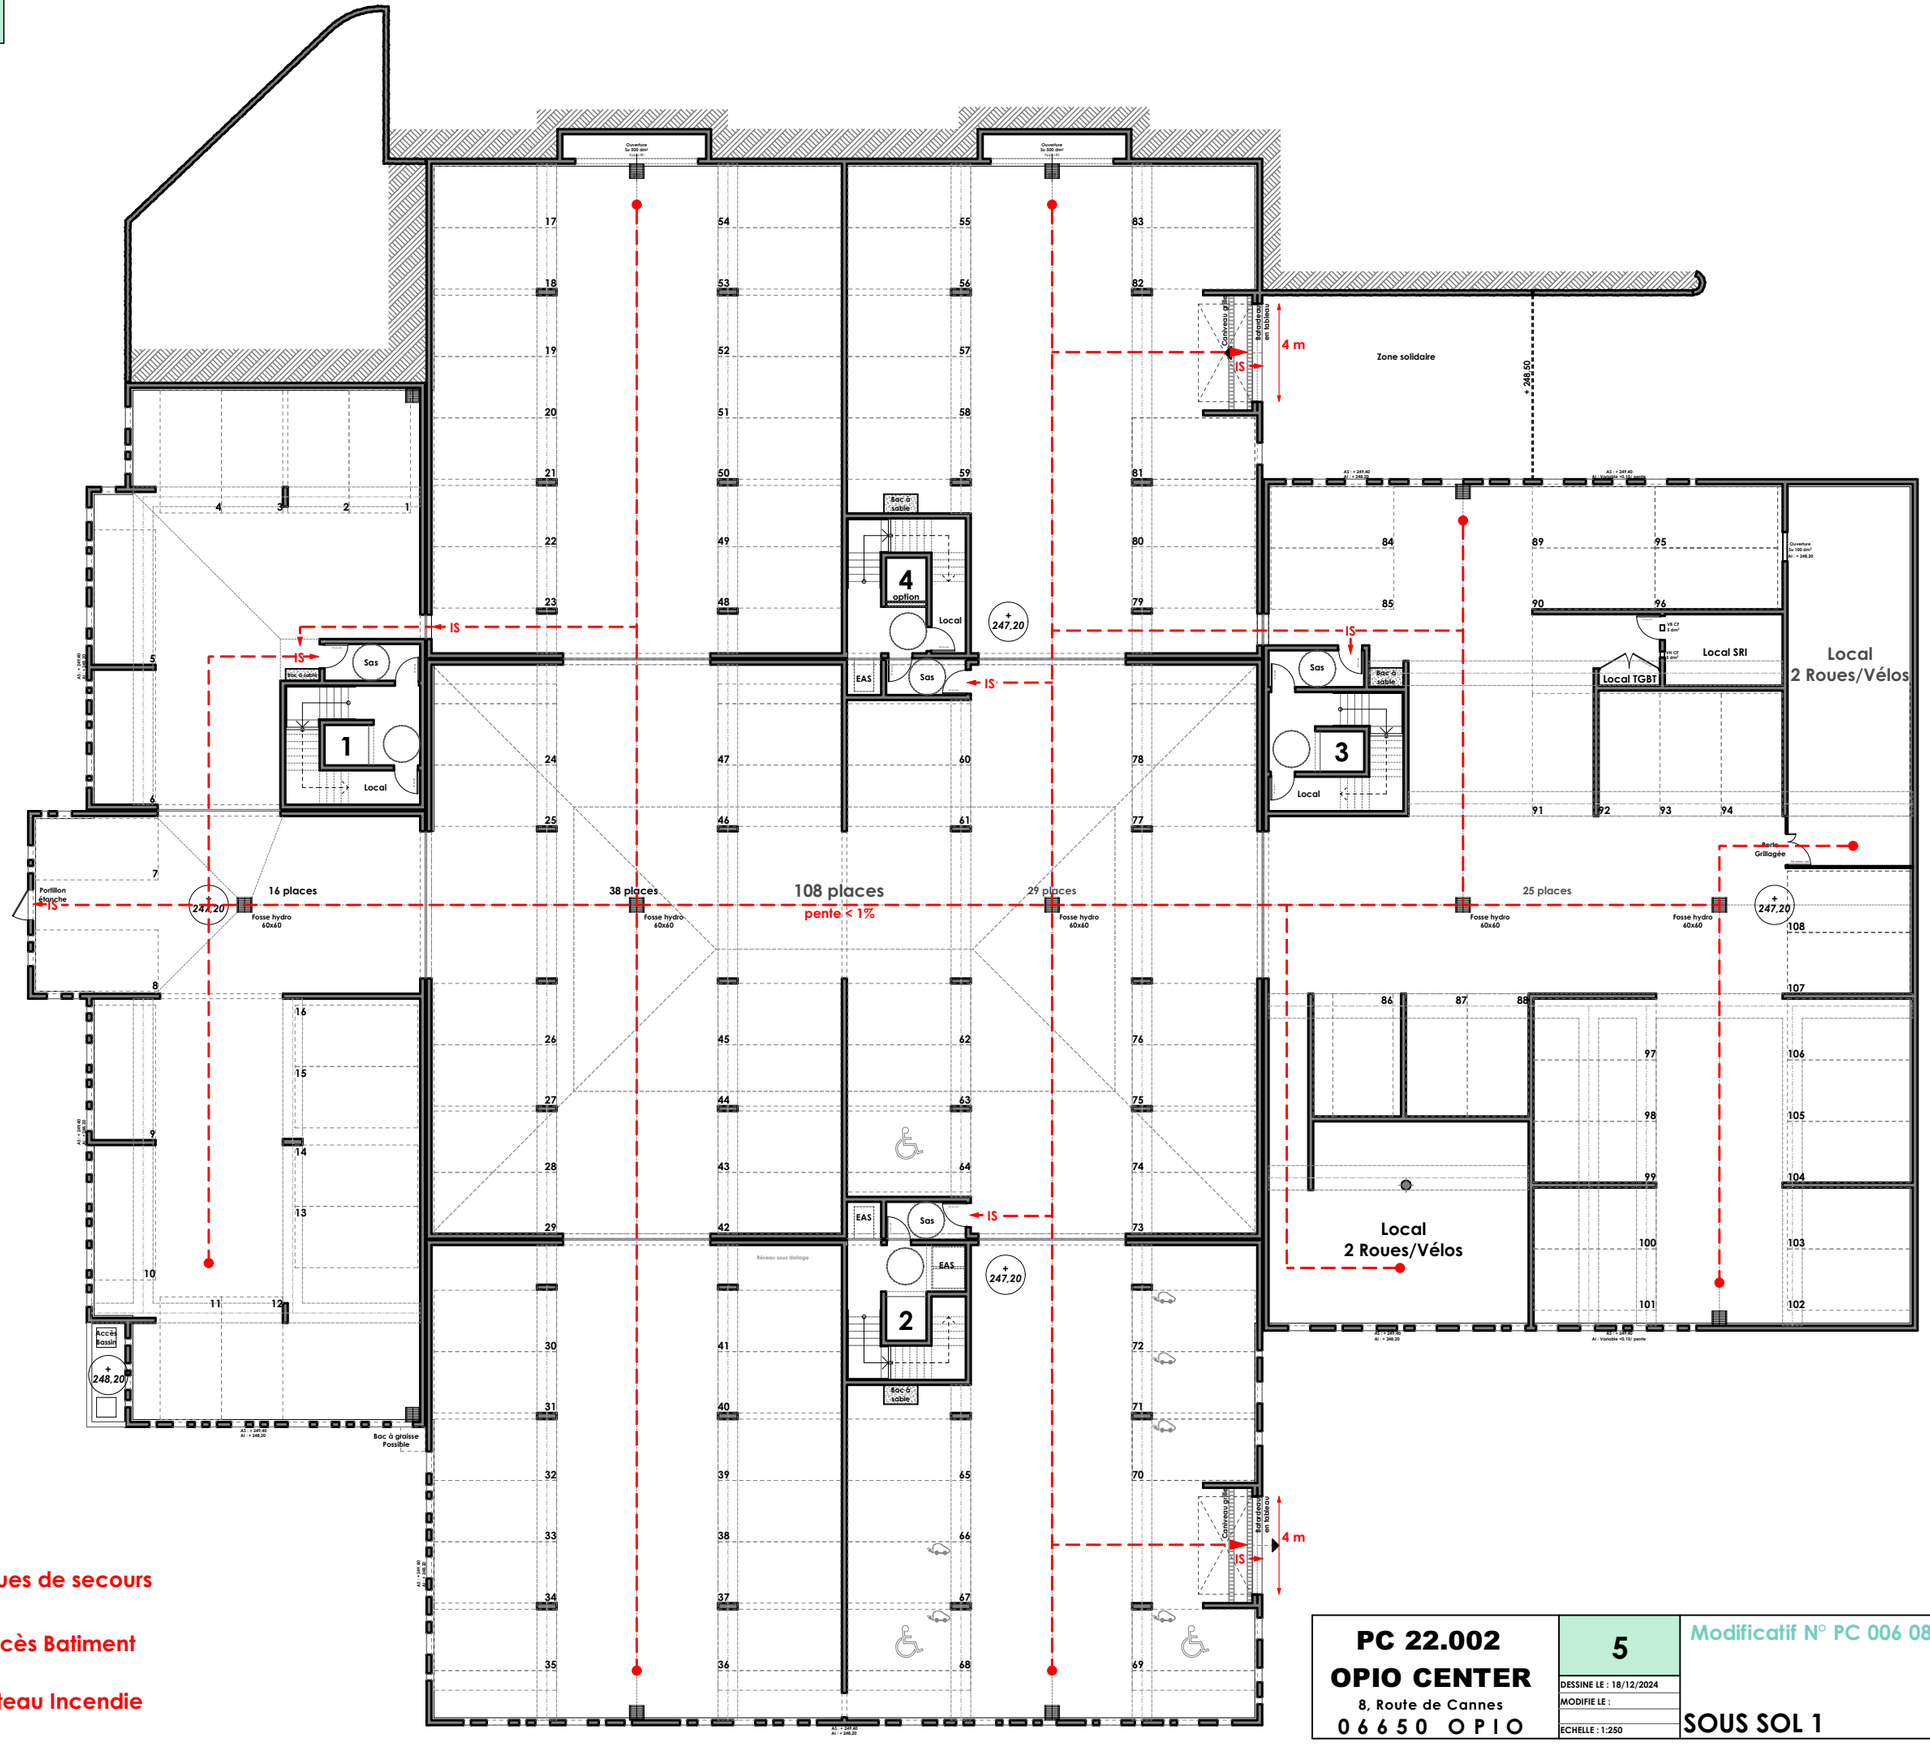

IS Issues de secours

Accès Batiment

PI Poteau Incendie

PC 22.002 **OPIO CENTER** 8, Route de Cannes 06650 OPIO	5 DESSINE LE : 18/12/2024 MODIFIE LE : ECHELLE : 1:250	Modificatif N° PC 006 089 22 T 0017 **SOUS SOL 1**	MAITRE d'OUVRAGE: ML2C PROMOTION représentée par Mr LEHMANN 2, Av. du Général Trestournel Lieu dit Square Garino 06220 VALLAURIS E-Mail : ml2cpromotion@gmail.com	MODIFICATIONS:	ARCHITECTE: ATELIER MERCIER Groupement Architectes 69, Avenue de la gare 06800 CAGNES SUR MER Tél : 04 93 20 95 44 E-Mail : atelier@archicagnes.fr