


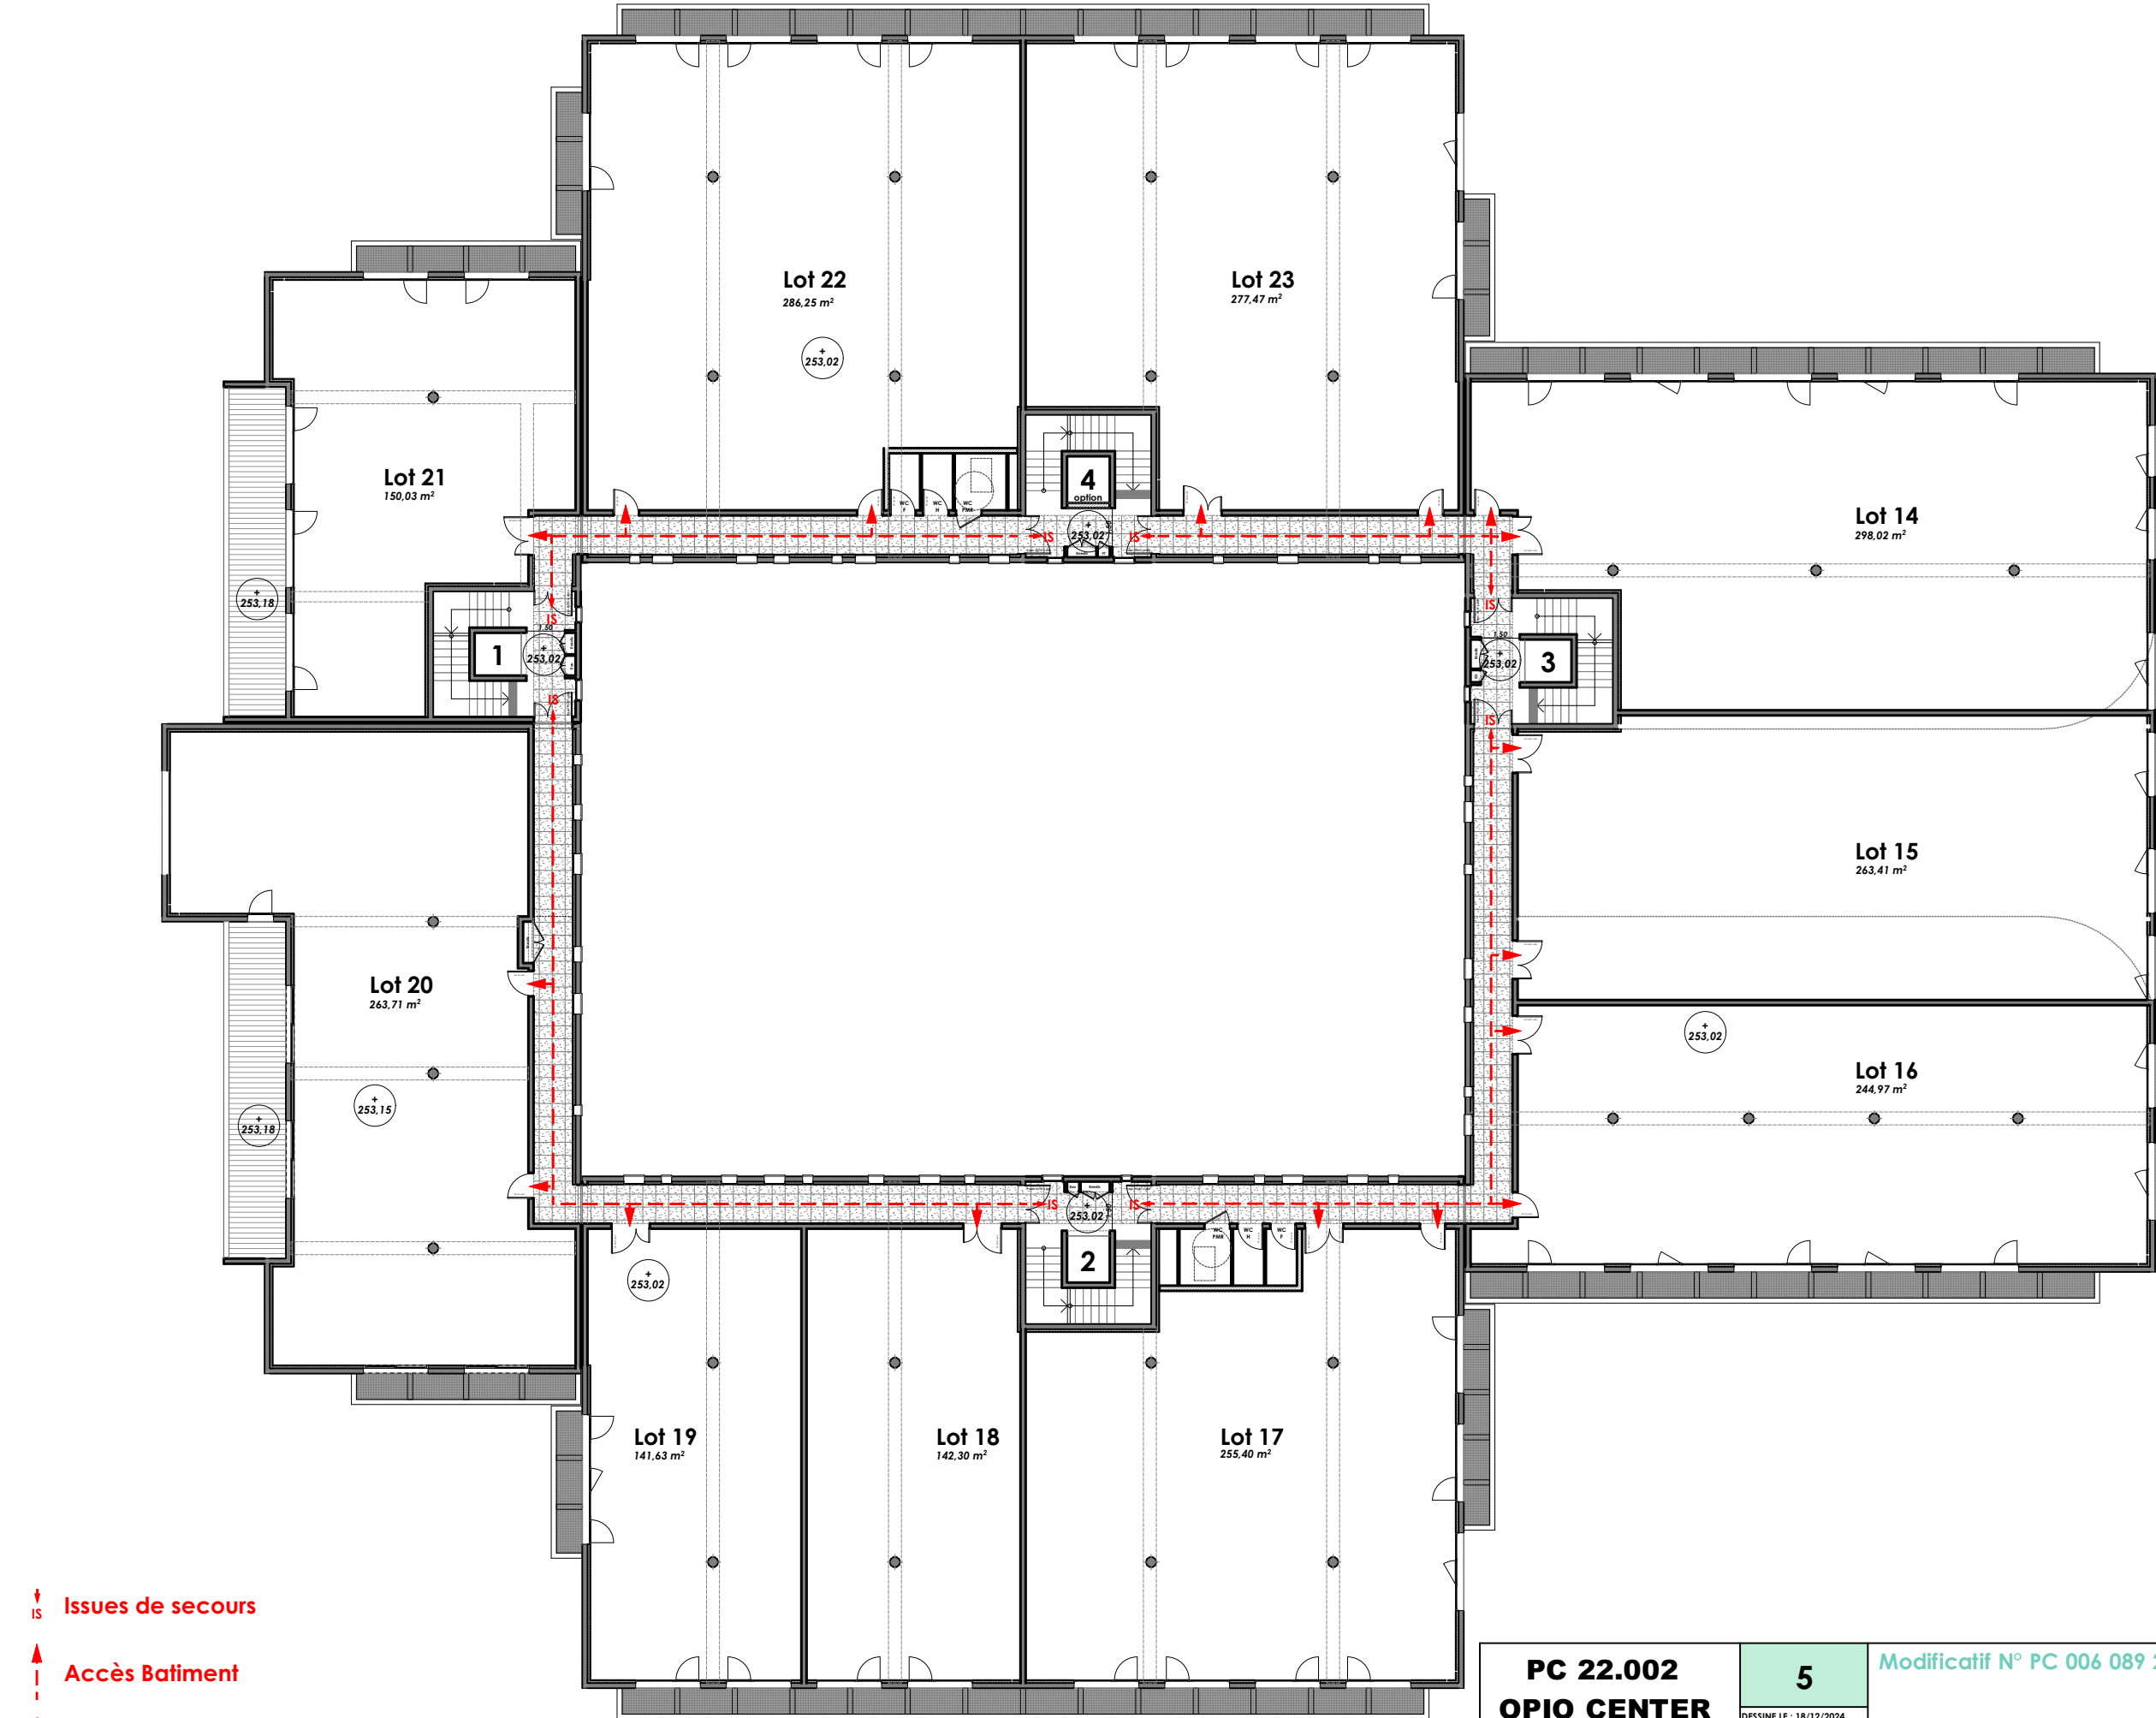

↑ IS Issues de secours
↑ Accès Batiment
Ⓟ Poteau Incendie

PC 22.002 OPIO CENTER 8, Route de Cannes 0 6 6 5 0 O P I O	5	Modificatif N° PC 006 089 22 T 0017		MAITRE d'OUVRAGE:	MODIFICATIONS:	ARCHITECTE:
		ETAGE		ML2C PROMOTION		ATELIER MERCIER
				représentée par M. LEHMANN		Groupeement Architectes
				2, Av. du Général Trestournel		49, Avenue de la gare
				Lieu dit Square Garino		06800 CAGNES SUR MER
DESSINE LE : 18/12/2024		06220 VALLAURIS		Tél : 04 93 20 95 44		
MODIFIE LE :		E-Mail : ml2cpromotion@gmail.com		E-Mail : atelier@archicagnes.fr		
ECHELLE : 1:250						

DESSINE LE : 18/12/2024

MODIFIE LE :

ECHELLE : 1:250

ETAGE