


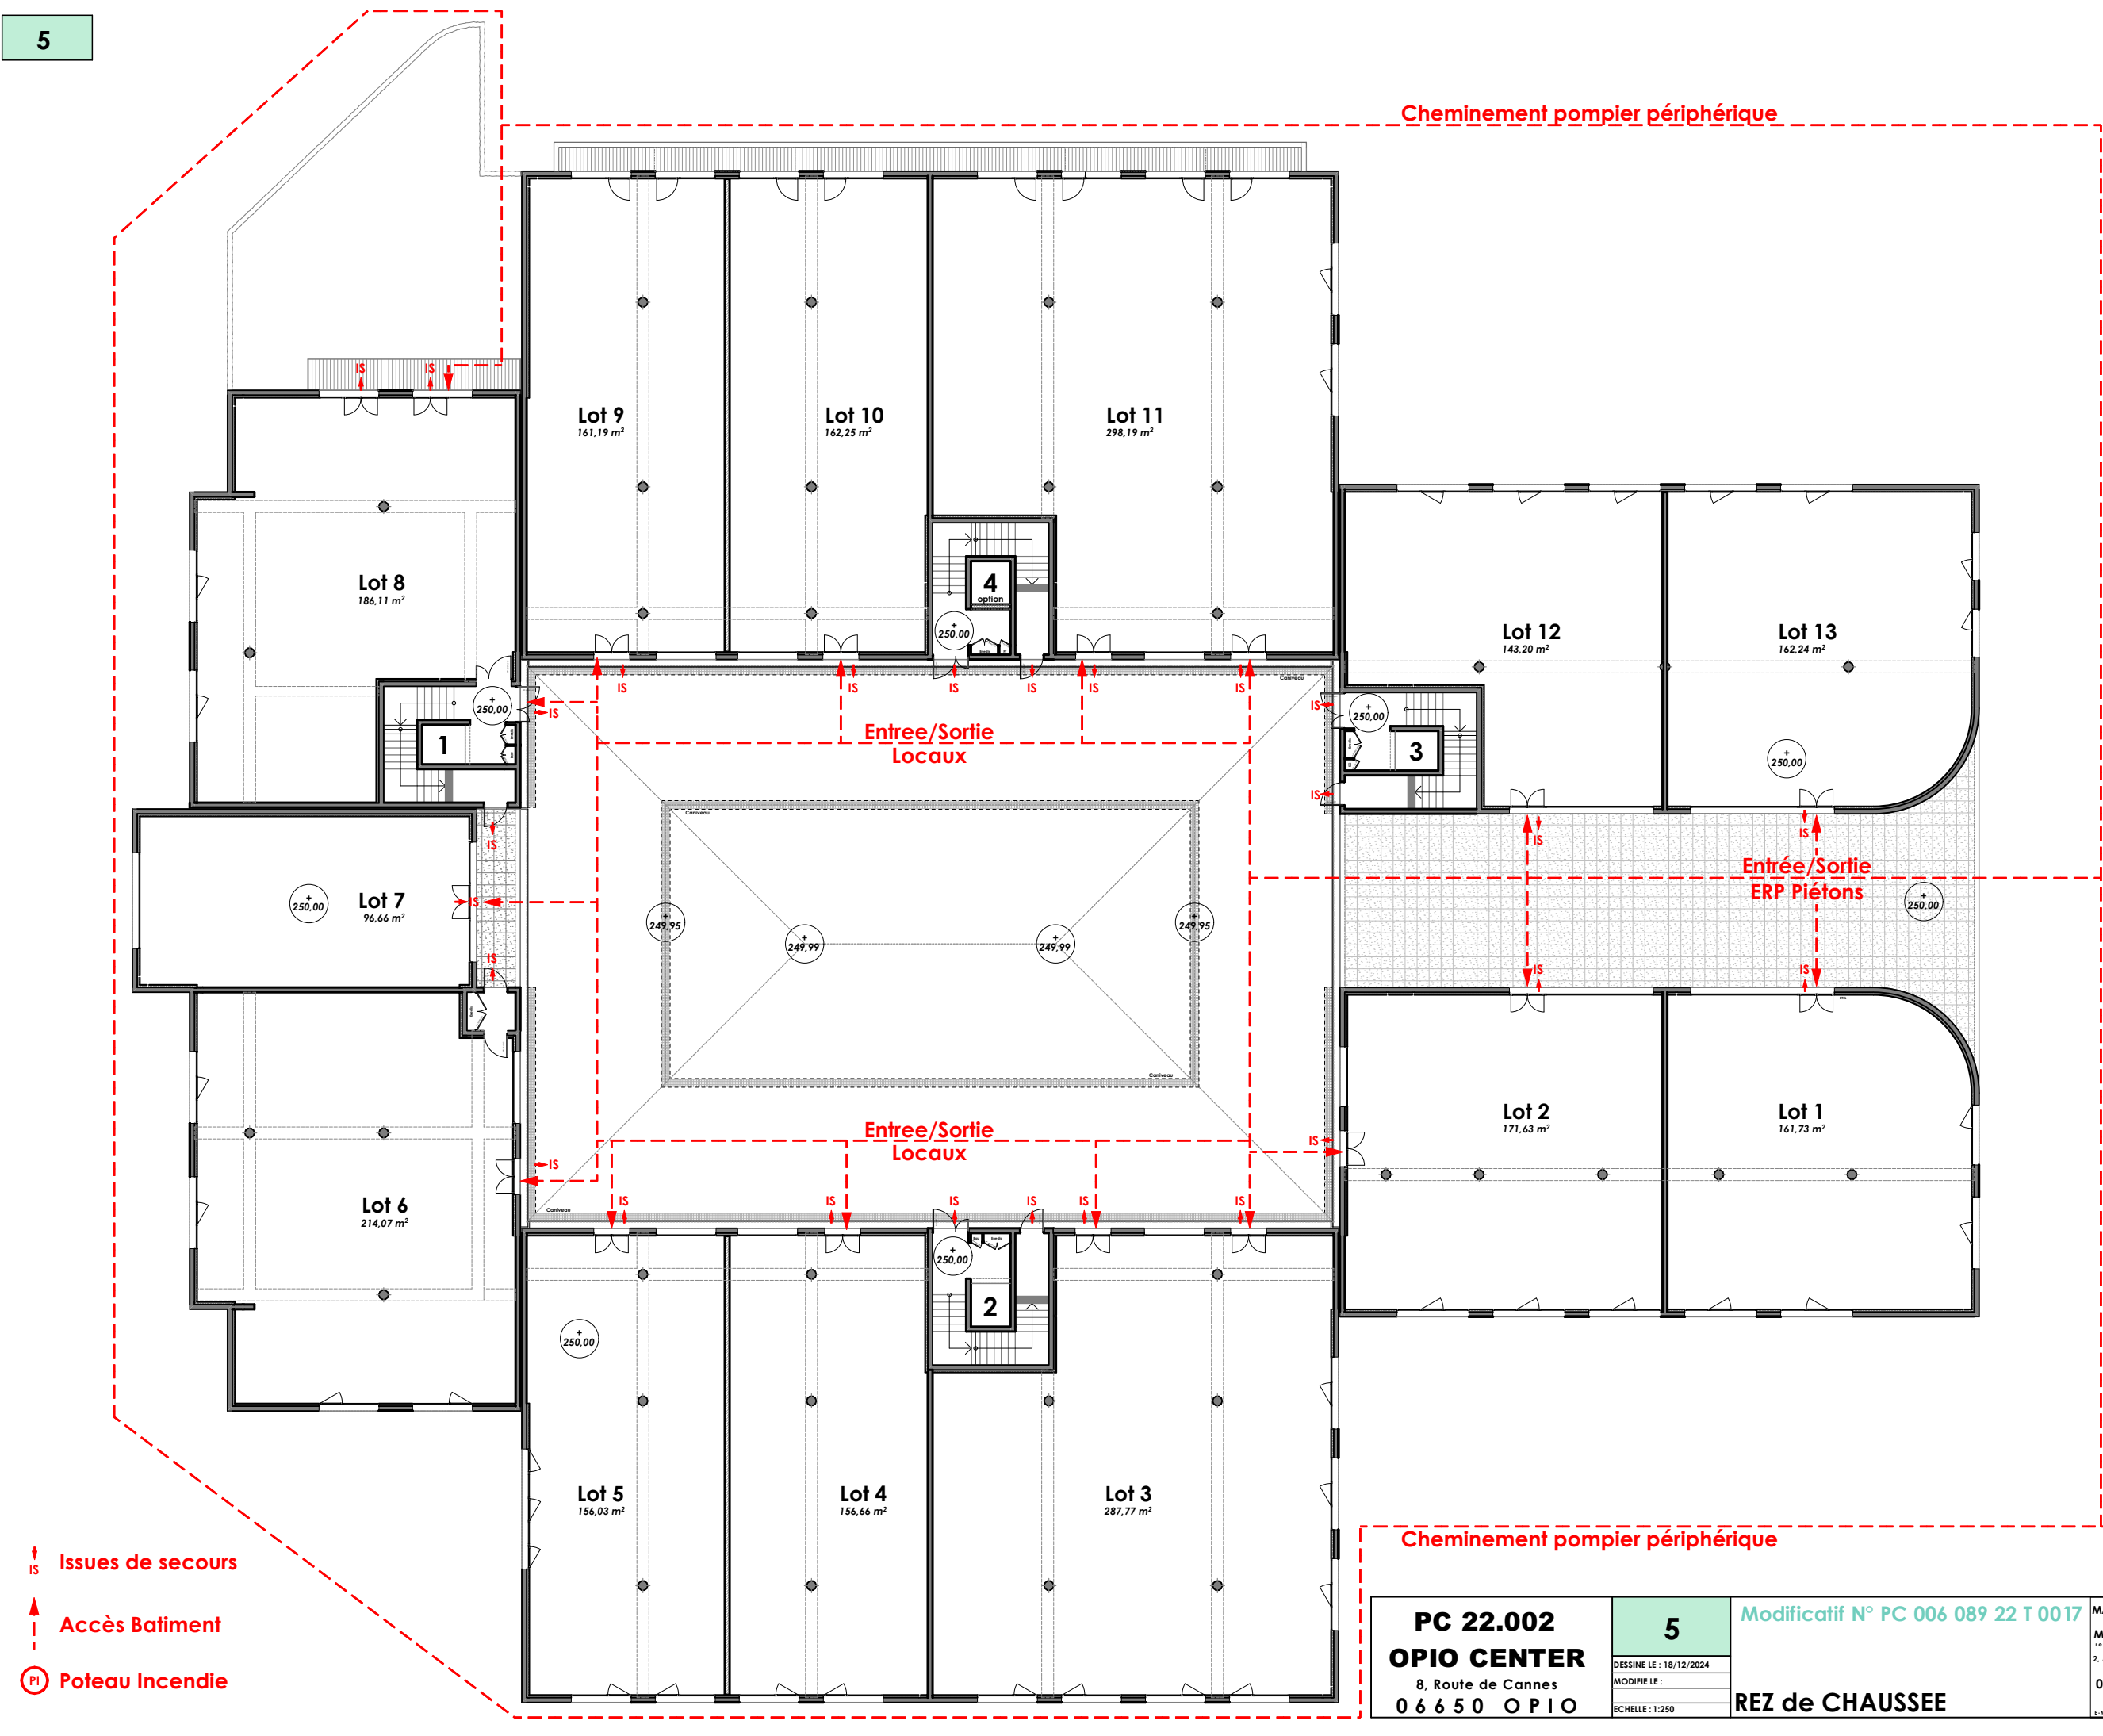

Cheminement pompier périphérique

Entrée/Sortie Locaux

Entrée/Sortie ERP Piétons

Entrée/Sortie Locaux

Cheminement pompier périphérique

ACCES POMPIERS
DEPUIS LA VOIE
PUBLIQUE

↑ IS Issues de secours
↑ Accès Batiment
Ⓟ Poteau Incendie

PC 22.002
OPIO CENTER
8, Route de Cannes
0 6 6 5 0 O P I O

5
DESSINE LE : 18/12/2024
MODIFIE LE :
ECHELLE : 1:250

Modificatif N° PC 006 089 22 T 0017
REZ de CHAUSSEE

MAITRE d'OUVRAGE:
ML2C PROMOTION
représentée par: M. LEHMANN
2, Av. du Général Trestouet
Lieu dit Square Garino
06220 VALLAURIS
E-Mail : ml2cpromotion@gmail.com

MODIFICATIONS:

ARCHITECTE:
ATELIER MERCIER
Groupement Architectes
69, Avenue de la gare
06800 CAGNES SUR MER
Tél : 04 93 20 95 44
E-Mail : atelier@archicagnes.fr